Obec Dyje - místní komunikace - rekonstrukce vodovodu

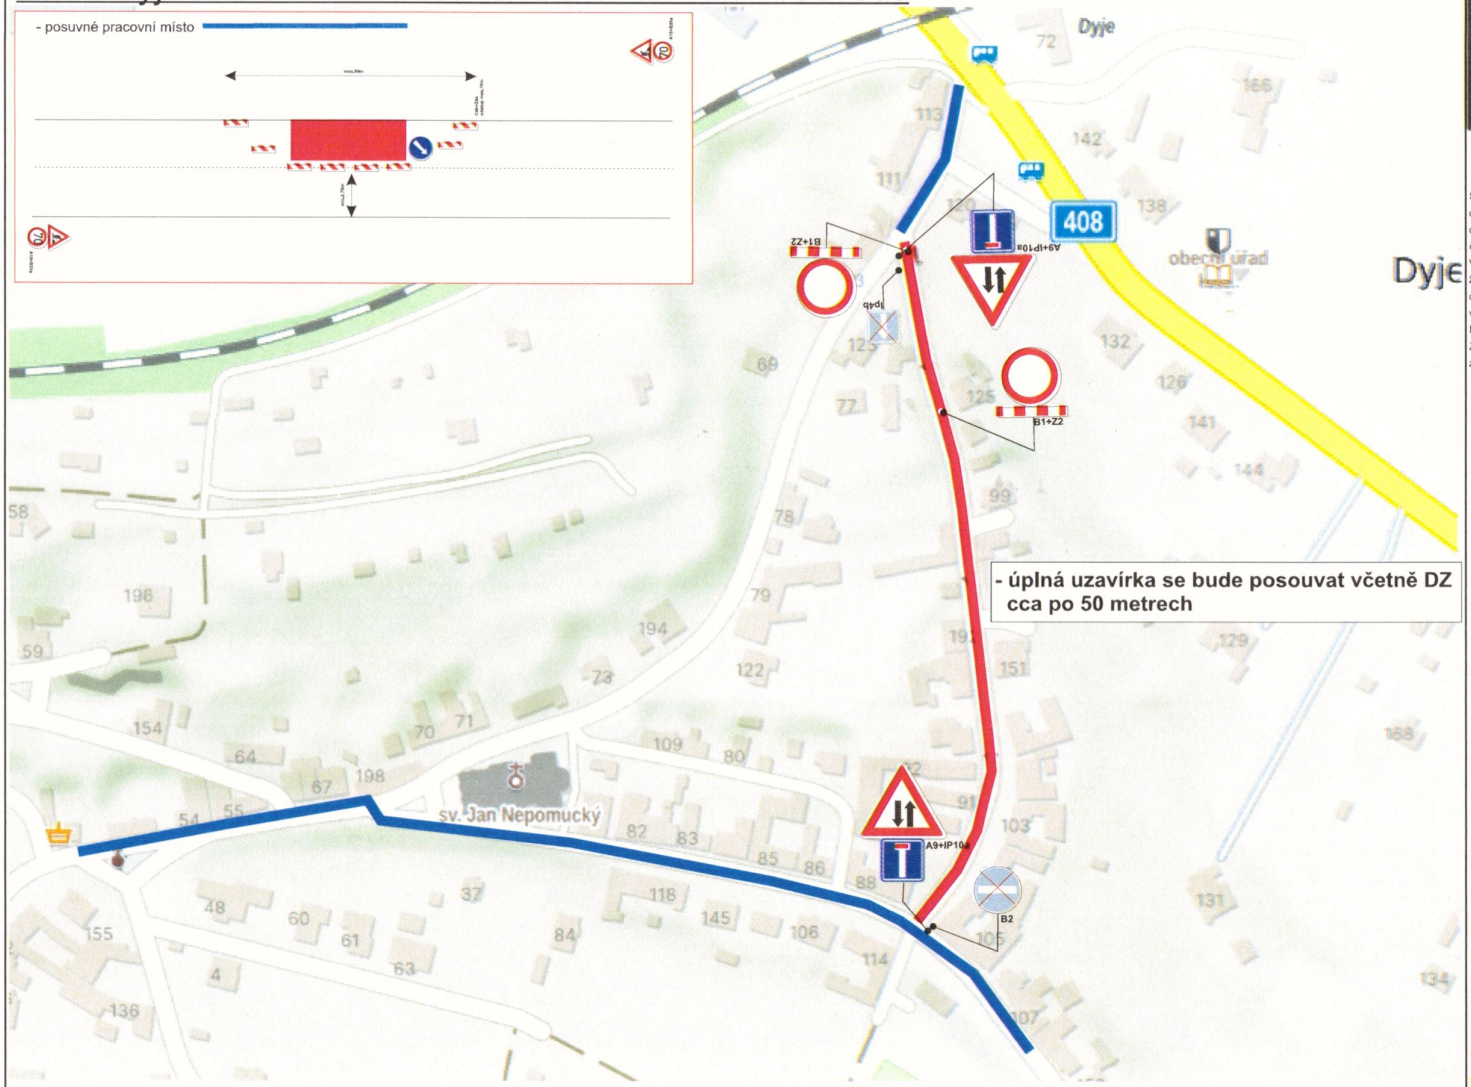

Urbania

Vyjádření DI PČR:

SOUHLASÍME s přechodnou úpravou silničního provozu
dle ustanovení § 77 odst. 2 písm. b) zákona č. 361/2000 Sb.,
o provozu na pozemních komunikacích, ve znění pozdějších předpisů
č.j.: KRPB-148222/ČJ-2025-061306-LO
Vydání rozhodnutí je ze strany Policie České republiky podmiňováno tím,
že dopravní značení osadí odborná firma dle přiložené dokumentace při
dodržení podmínek dopravního značení v souladu se zákonem č. 361/2000 Sb.,
vyhláškou č. 294/2015 Sb., technickými podmínkami TP65 / TP66 a nařízením
Ministerstva dopravy ČR o užití certifikovaných výrobků.
Znojmo dne 23. července 2025
za DI ZN por. Mgr. Ladislav Loun

Mgr. Ladislav Loun

Digitálně podepsal Mgr. Ladislav Loun
Datum: 2025.07.23 05:58:10 +02'00'

Vyjádření obce Dyje:

SOUHLASÍME S PŘECHODNOU ÚPRAVOU SILNIČNÍHO PROVOZU V OBCI

23. 07. 2025
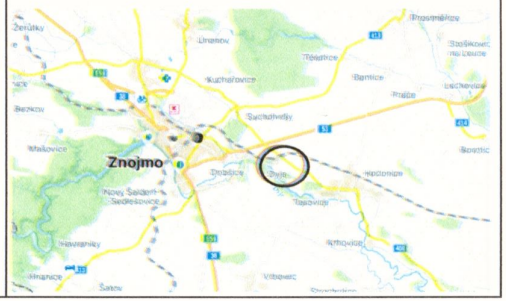
OBEC DYJE
669 02 ZNOJMO
IČ: 00600326